
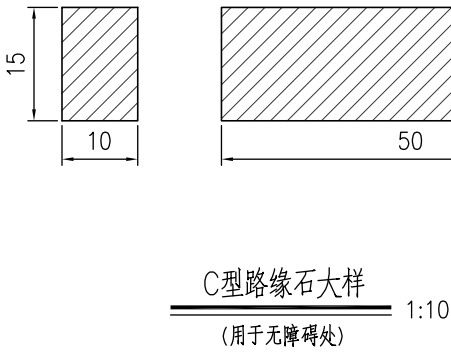
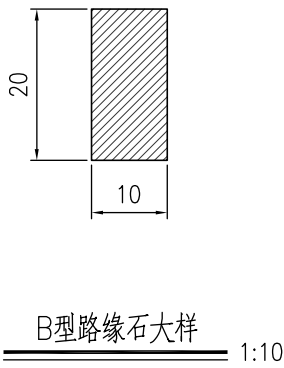
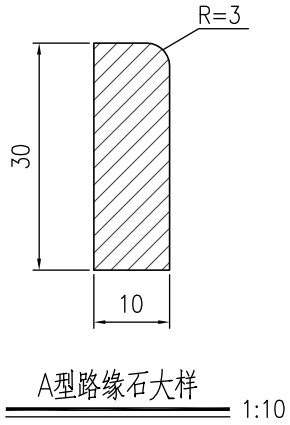



日期			
姓名			
专业			
日期			
姓名			
专业			
日期			
姓名			
专业			

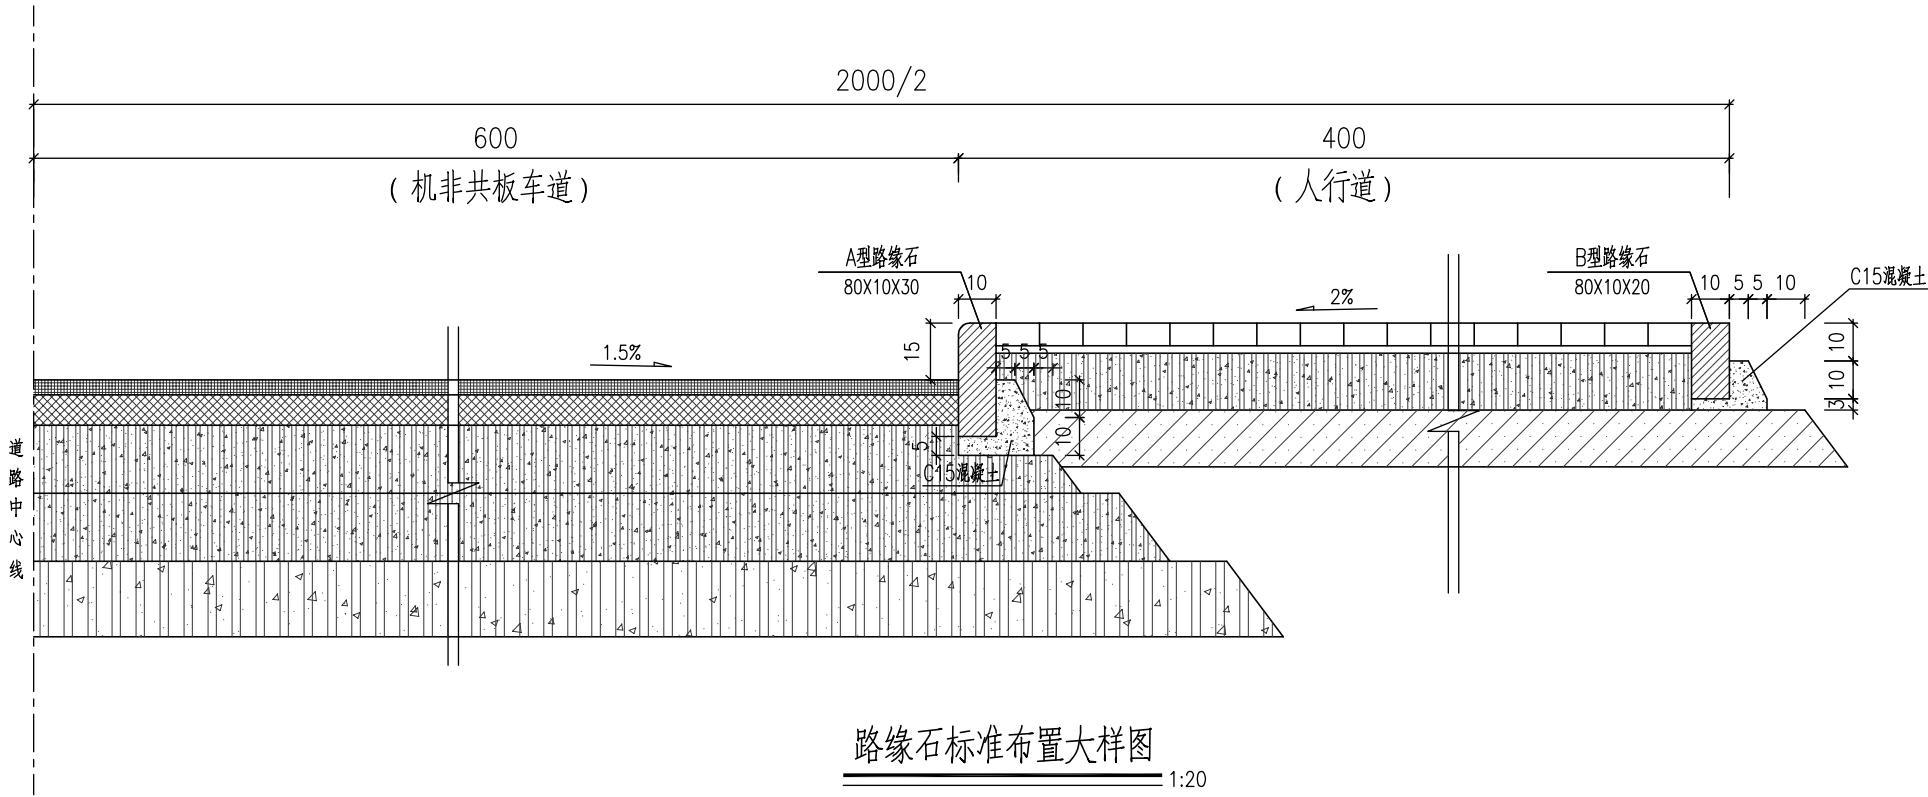




- 说明:
- 1、本图尺寸单位除注明者外,其余均以厘米计。
 - 2、侧石均采用C20细石砼。
要求侧石必须达到设计强度且振捣密实,外露面光滑。
 - 3、侧石安装间隙5~8mm,并用水泥砂浆勾缝。
 - 4、道路曲线处的路缘石,曲线半径 $\geq 50\text{m}$ 的地方可直接采用直线型路缘石拼接,曲线半径 $< 50\text{m}$ 的地方,要求采用弧型路缘石进行拼接,路缘石半径同曲线半径。
 - 5、绿化位置应刨除石灰土等换种植土。

合肥旌新市政工程设计有限公司 市政证书等级: 乙级 证书编号: A234019289	项目名称	安徽(淮南)现代煤化工产业园区经五路项目	审 定	邵 辉	专业负责人	王 建 会	项目编号		图 号		图	路缘石标准布置大样图
	子项名称	道 路 工 程	审 核	韩 颖	校 对	林 卫 杰	设计阶段	施工图	日 期	2019.12	名	
			工程负责人	高 涛	设 计		比 例					

日期			
签 名			
专 业			
日期			
签 名			
专 业			
日期			
签 名			
专 业			

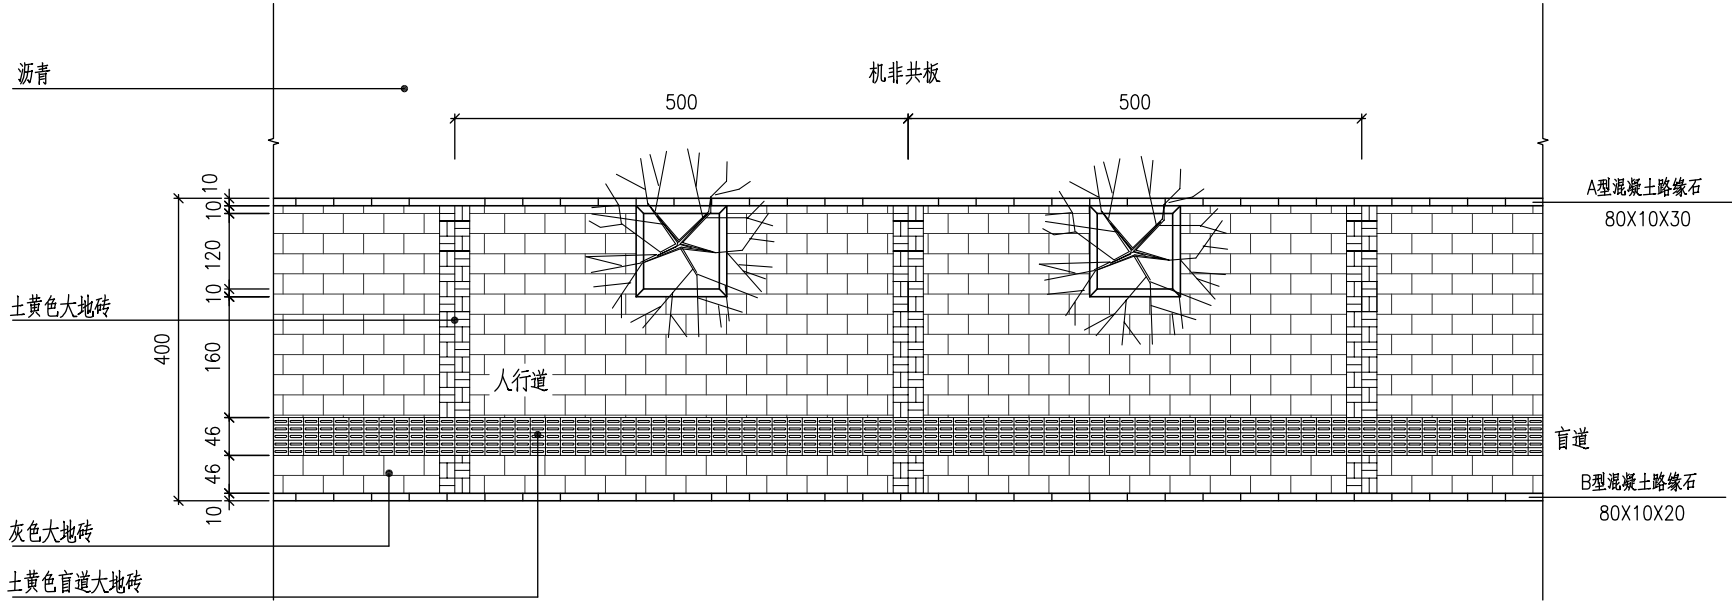

标准段铺装平面图 1:10

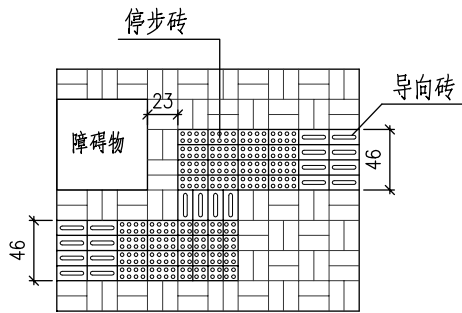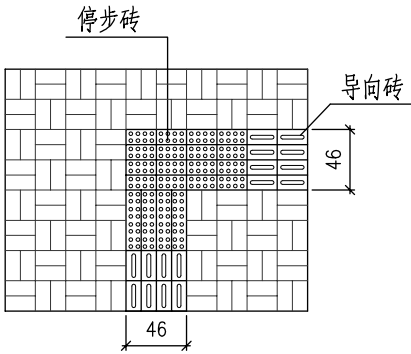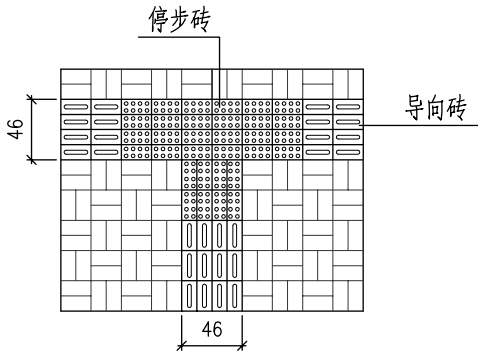

盲道转弯处示意图 1:50

行进盲道触感条规格

部位	设计要求(mm)
面宽	25
底宽	35
高度	5
中心距	62—75

提示盲道触感圆点规格

部位	设计要求(mm)
表面直径	25
底面直径	35
圆点高度	5
圆点中心距	50

说明：

- 1、本图尺寸单位除注明者外,其余均以厘米计。
- 2、人行道铺装材料为灰色大地砖全铺，土黄色大地砖做分隔。
盲道砖颜色宜为中黄色。
- 3、盲道与盲道的交叉点的范围内用停步砖。

- 4.盲道的铺设应满足规范的要求；盲道应连续，中途若遇障碍物时，应设提示盲道。
- 5.行进盲道触感条、提示盲道触感圆点规格应符合上表规定。
- 6.树池平均间距5米;树池位置应刨除石灰土等换种植土；树池做法详见绿化工程图纸。

合肥旌新市政工程设计有限公司
市政证书等级： 乙级 证书编号：A234019289

项目名称	安徽（淮南）现代煤化工产业园区经五路项目
子项名称	道 路 工 程


审 定	邵 伟	专业负责人	王 建 会
审 核	韩 颖	校 对	林 卫 杰
工程负责人	高 涛	设 计	

项目编号		图 号	
设计阶段	施工图	日 期	2019.12
比 例			

图 名


人行道铺装大样图

日期			
姓名			
签字			
专业			
日期			
姓名			
签字			
专业			
日期			
姓名			
签字			
专业			

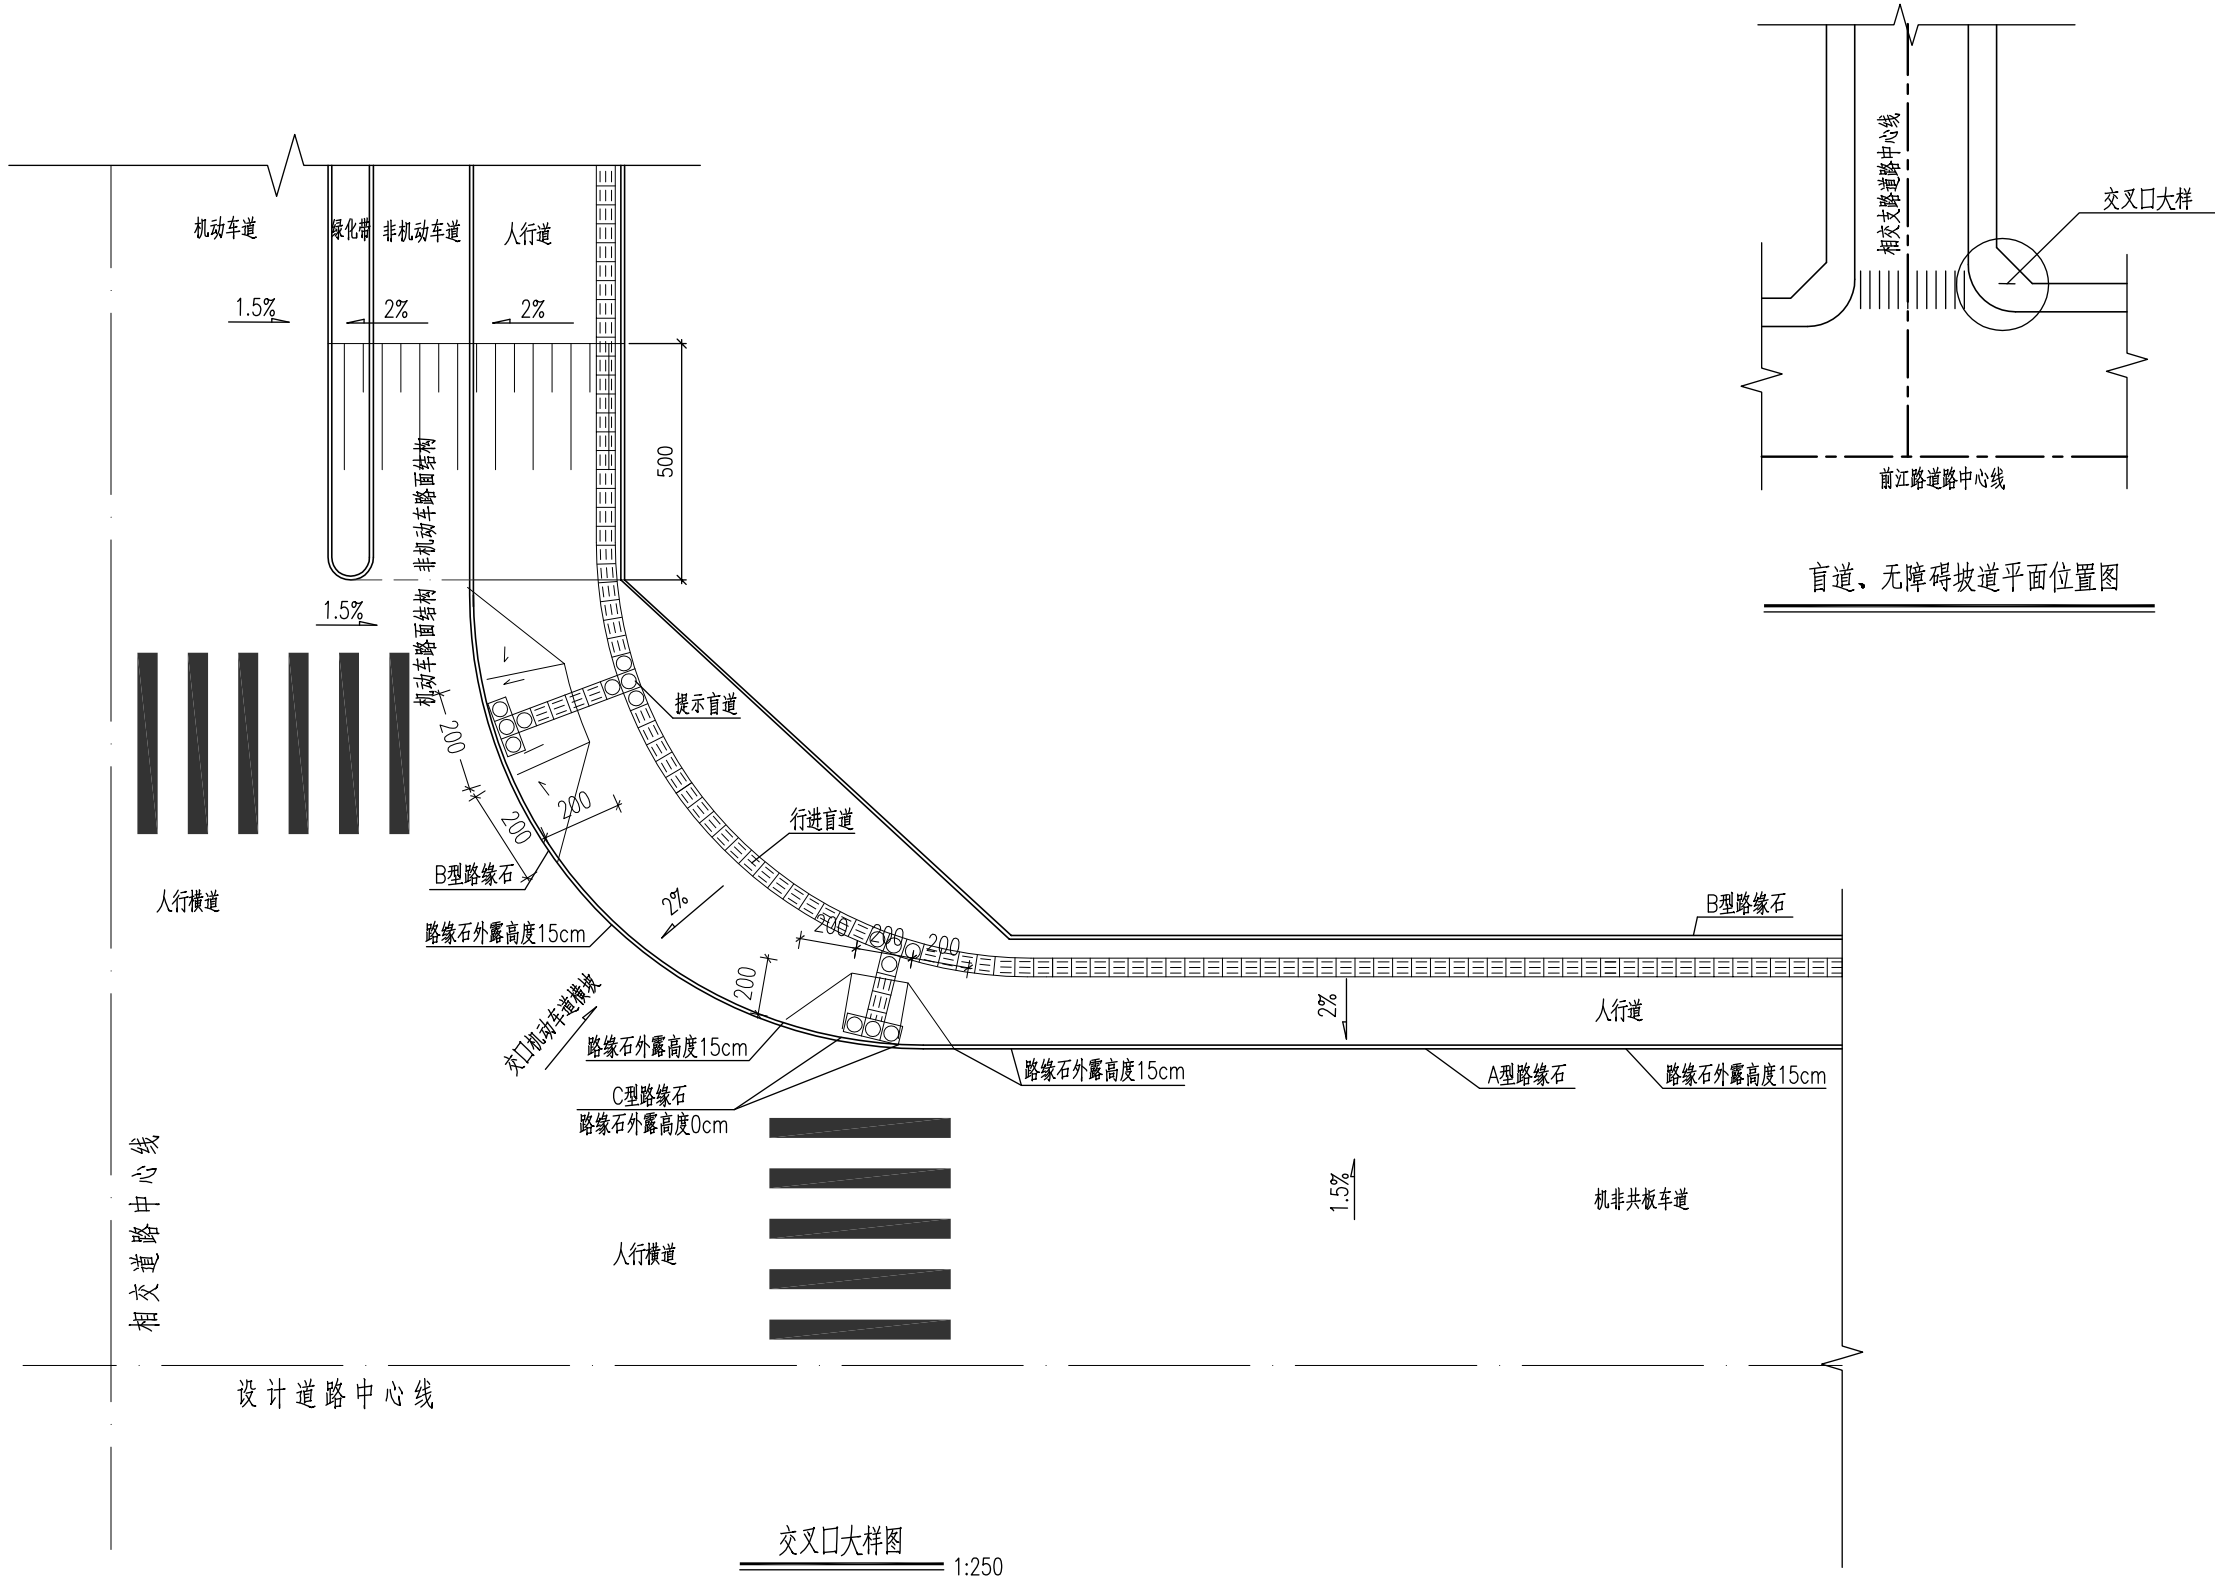

合肥旌新市政工程设计有限公司 市政证书等级：乙级 证书编号：A234019289	项目名称	安徽（淮南）现代煤化工产业园区经五路项目	审 定	邵 辉	专业负责人	王 建 会	项目编号		图 号		图	盲道、无障碍坡道设计图
	子项名称	道 路 工 程	审 核	韩 翊	校 对	林 卫 杰	设计阶段	施工图	日 期	2019.12	名	
			工程负责人	高 涛	设 计		比 例					

日期			
签 名			
专 业			
日期			
签 名			
专 业			
日期			
签 名			
专 业			

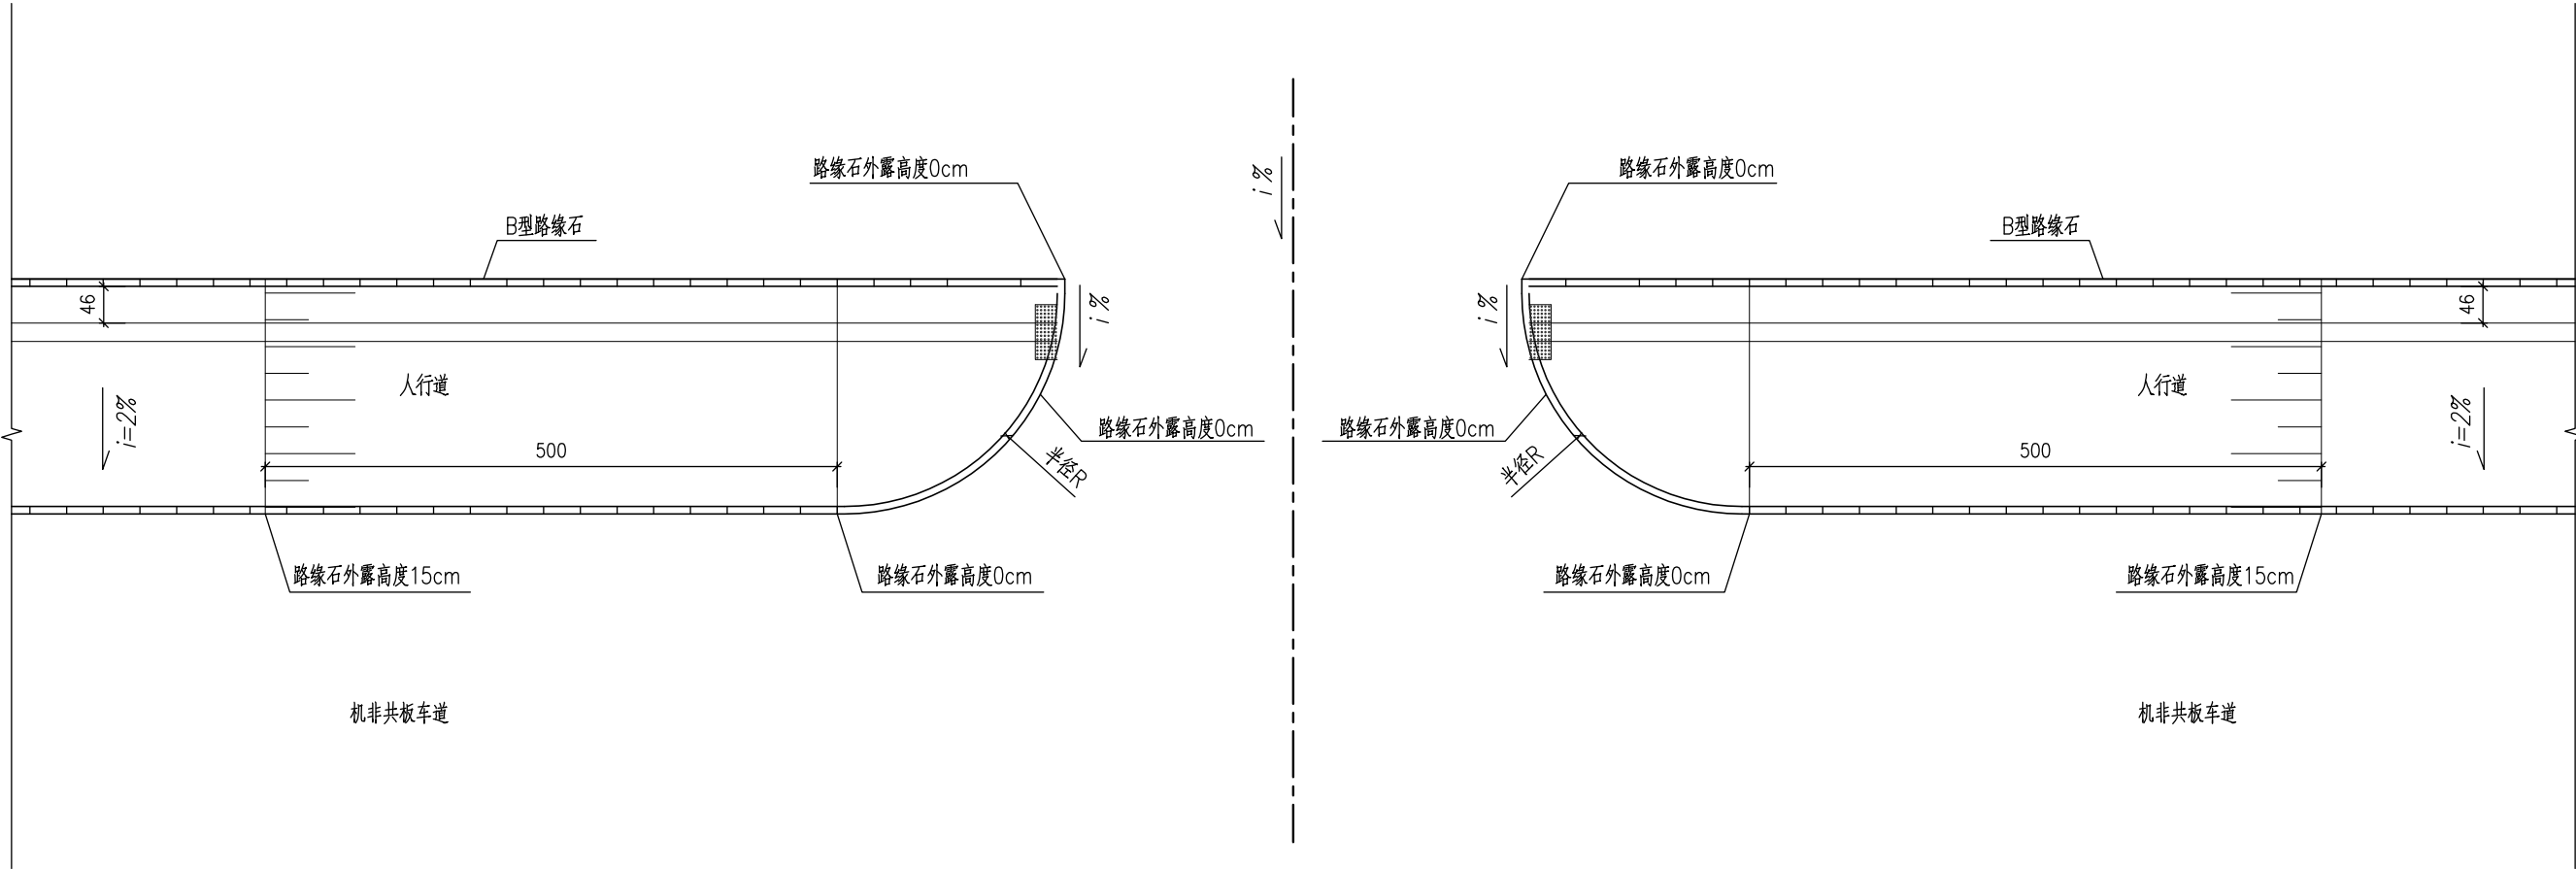




沿线单位及支路出入口大样图

说明:

- 1.图中尺寸均以厘米为单位。
- 2.导向块材及停步块材表面宜为中黄色。
- 3.盲道的铺设应满足规范的要求；盲道应连续，中途若遇障碍物时，应设提示盲道。
- 4.图中W为单位出入口的宽度，i%应控制在± 5%之间。

合肥旌新市政工程设计有限公司 市政证书等级： 乙级 证书编号：A234019289	项目名称	安徽（淮南）现代煤化工产业园区经五路项目	审 定	邵辉	专业负责人	王建设	项目编号		图 号	图 名	盲道、无障碍坡道设计图	
	子项名称	道 路 工 程	审 核	韩颖	校 对	林卫杰	设计阶段	施工图				日 期
			工程负责人	高涛	设 计		比 例					

日期			
姓名			
签名			
专业			
日期			
姓名			
签名			
专业			
日期			
姓名			
签名			
专业			

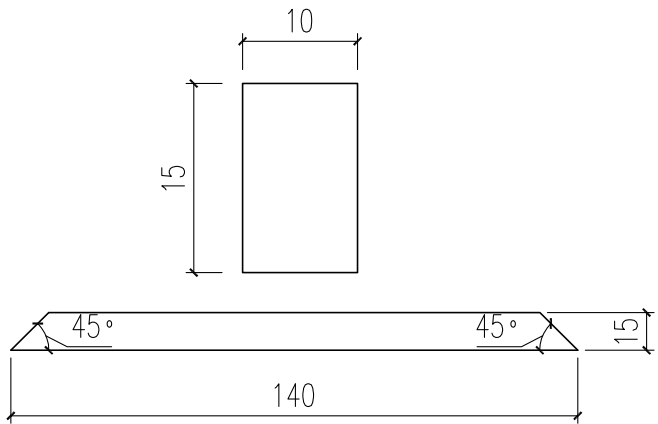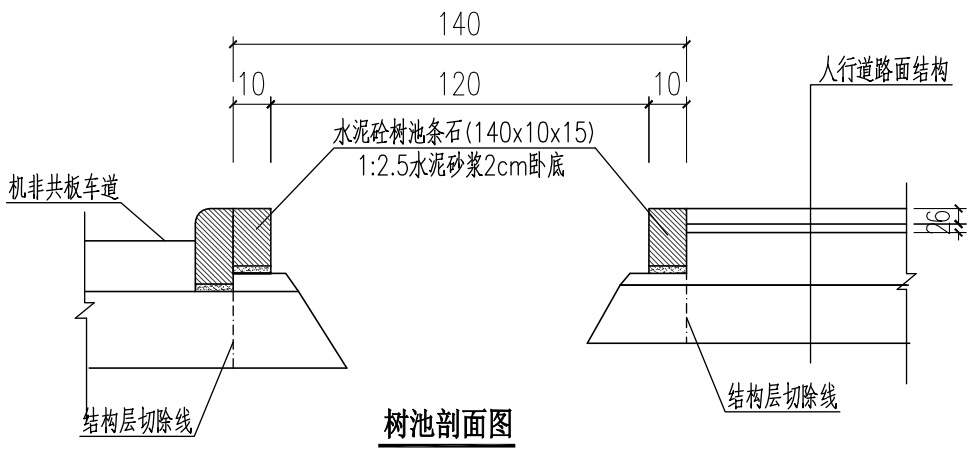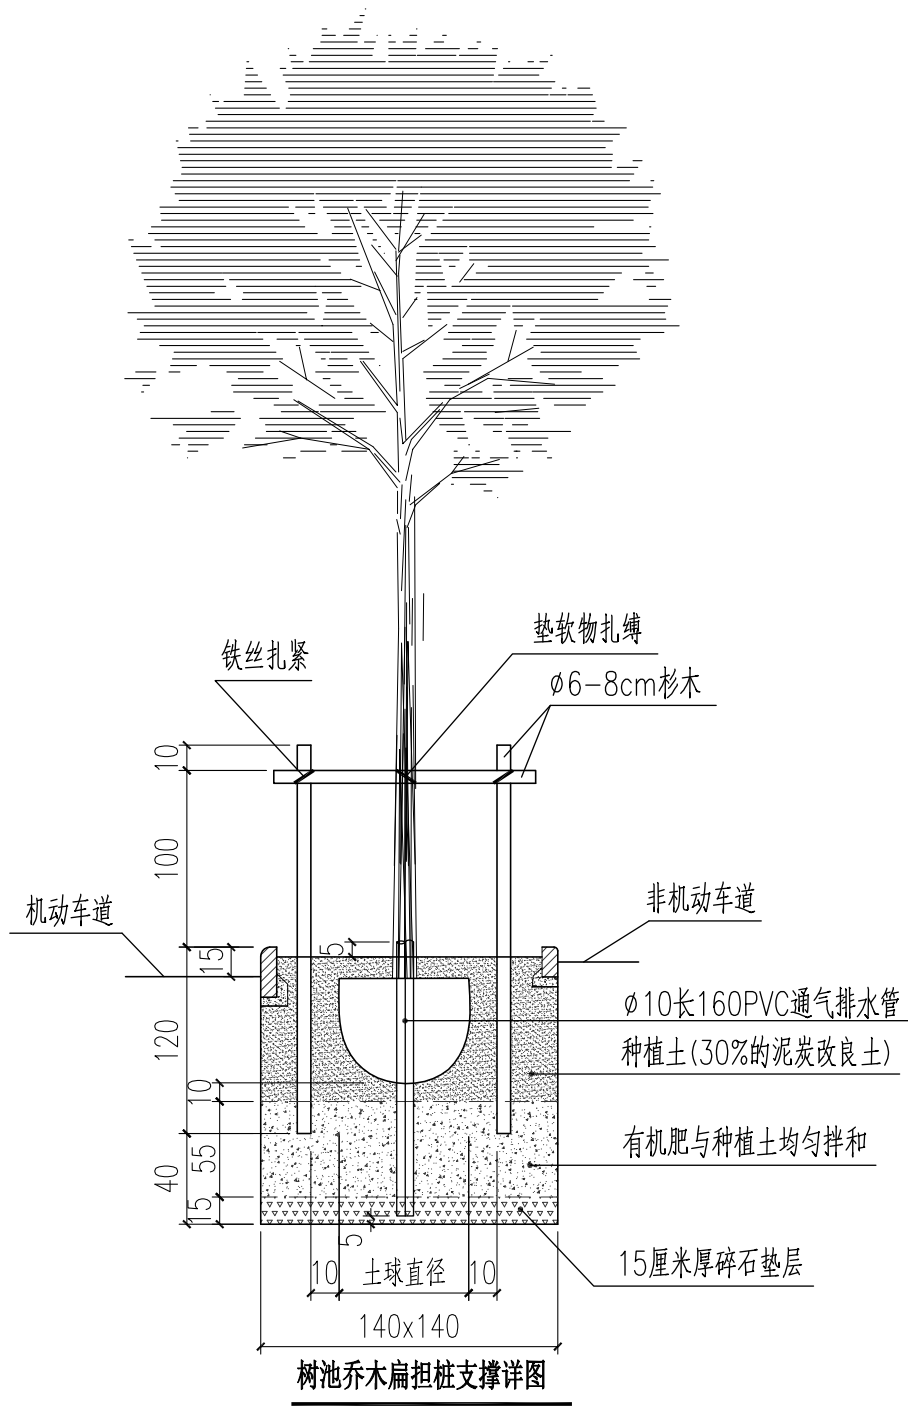

- 说明:
- 1、本图尺寸单位除注明者外,其余均以厘米计。
 - 2、扁担桩的定位与道路走向应平行,图中仅为示意。
 - 3、设计种植土为30%的泥炭改良土。
 - 4、树穴按长140cm、宽140cm、深160cm开挖。
 - 5、树池均设通气排水管,采用Ø10长160cm的PVC管,外露5cm。
 - 6、树池条石强度要求同路缘石。
 - 7、未尽事宜,按《城市道路绿化规范与设计规范》-CJJ75-97等有关规范、规程、标准及文件执行。

合肥旌新市政工程设计有限公司 市政证书等级: 乙级 证书编号: A234019289	项目名称	安徽(淮南)现代煤化工产业园区经五路项目	审 定	邵 辉	专业负责人	王 建 会	项目编号		图 号		图	树池种植大样图
	子项名称	绿 化 工 程	审 核	韩 翊	校 对	林 卫 杰	设计阶段	施工图	日 期	2019. 12	名	
			工程负责人	高 涛	设 计		比 例					